

Приложение  
Утверждено  
постановлением администрации  
Быковского городского поселения  
от 21.01.2025г. № 12

**Общество с ограниченной ответственностью «Проектно-  
изыскательский институт ВолгаГражданПроект»**

**Объект:**

**«Реконструкция водопровода» для размещения объекта  
местного значения в границах населенного пункта р.п. Быково  
(в кадастровых кварталах: 34:02:020003; 34:02:020005)»**

**ПРОЕКТ ПЛАНИРОВКИ И МЕЖЕВАНИЯ  
ТЕРРИТОРИИ**

**Раздел 1. Проект межевания территории. Графическая  
часть**

**57-12/2024-ПМТ.ОЧ**

Волгоград, 2024



## **ПРОЕКТ ПЛАНИРОВКИ И МЕЖЕВАНИЯ ТЕРРИТОРИИ**

«Реконструкция водопровода»  
для размещения объекта местного  
значения, в границах населенного  
пункта р.п. Быково (в кадастровых  
кварталах: 34:02:020003;34:02:020005).

### **Раздел 1. Проект межевания территории. Графическая часть.**

**57-12/2024-ПМТ.ОЧ**



## **ПРОЕКТ ПЛАНИРОВКИ И МЕЖЕВАНИЯ ТЕРРИТОРИИ**

«Реконструкция водопровода»  
для размещения объекта местного  
значения, в границах населенного  
пункта р.п. Быково (в кадастровых  
кварталах: 34:02:020003;34:02:020005).

### **Раздел 1. Проект межевания территории. Графическая часть.**

**57-12/2024-ПМТ.ОЧ**

Руководитель проекта

\_\_\_\_\_

Тетерина Е.А.

Директор  
ООО «ПИИ ВолгаГражданПроект»

\_\_\_\_\_

Шкопинский А.И.

М.П.


2024 г



# Проект межевания территории

«Реконструкция водопровода» для размещения объекта местного значения, в границах населенного пункта р.п. Быково  
(в кадастровых кварталах: 34:02:020003;34:02:020005)

Чертеж межевания территории, М1:1000.

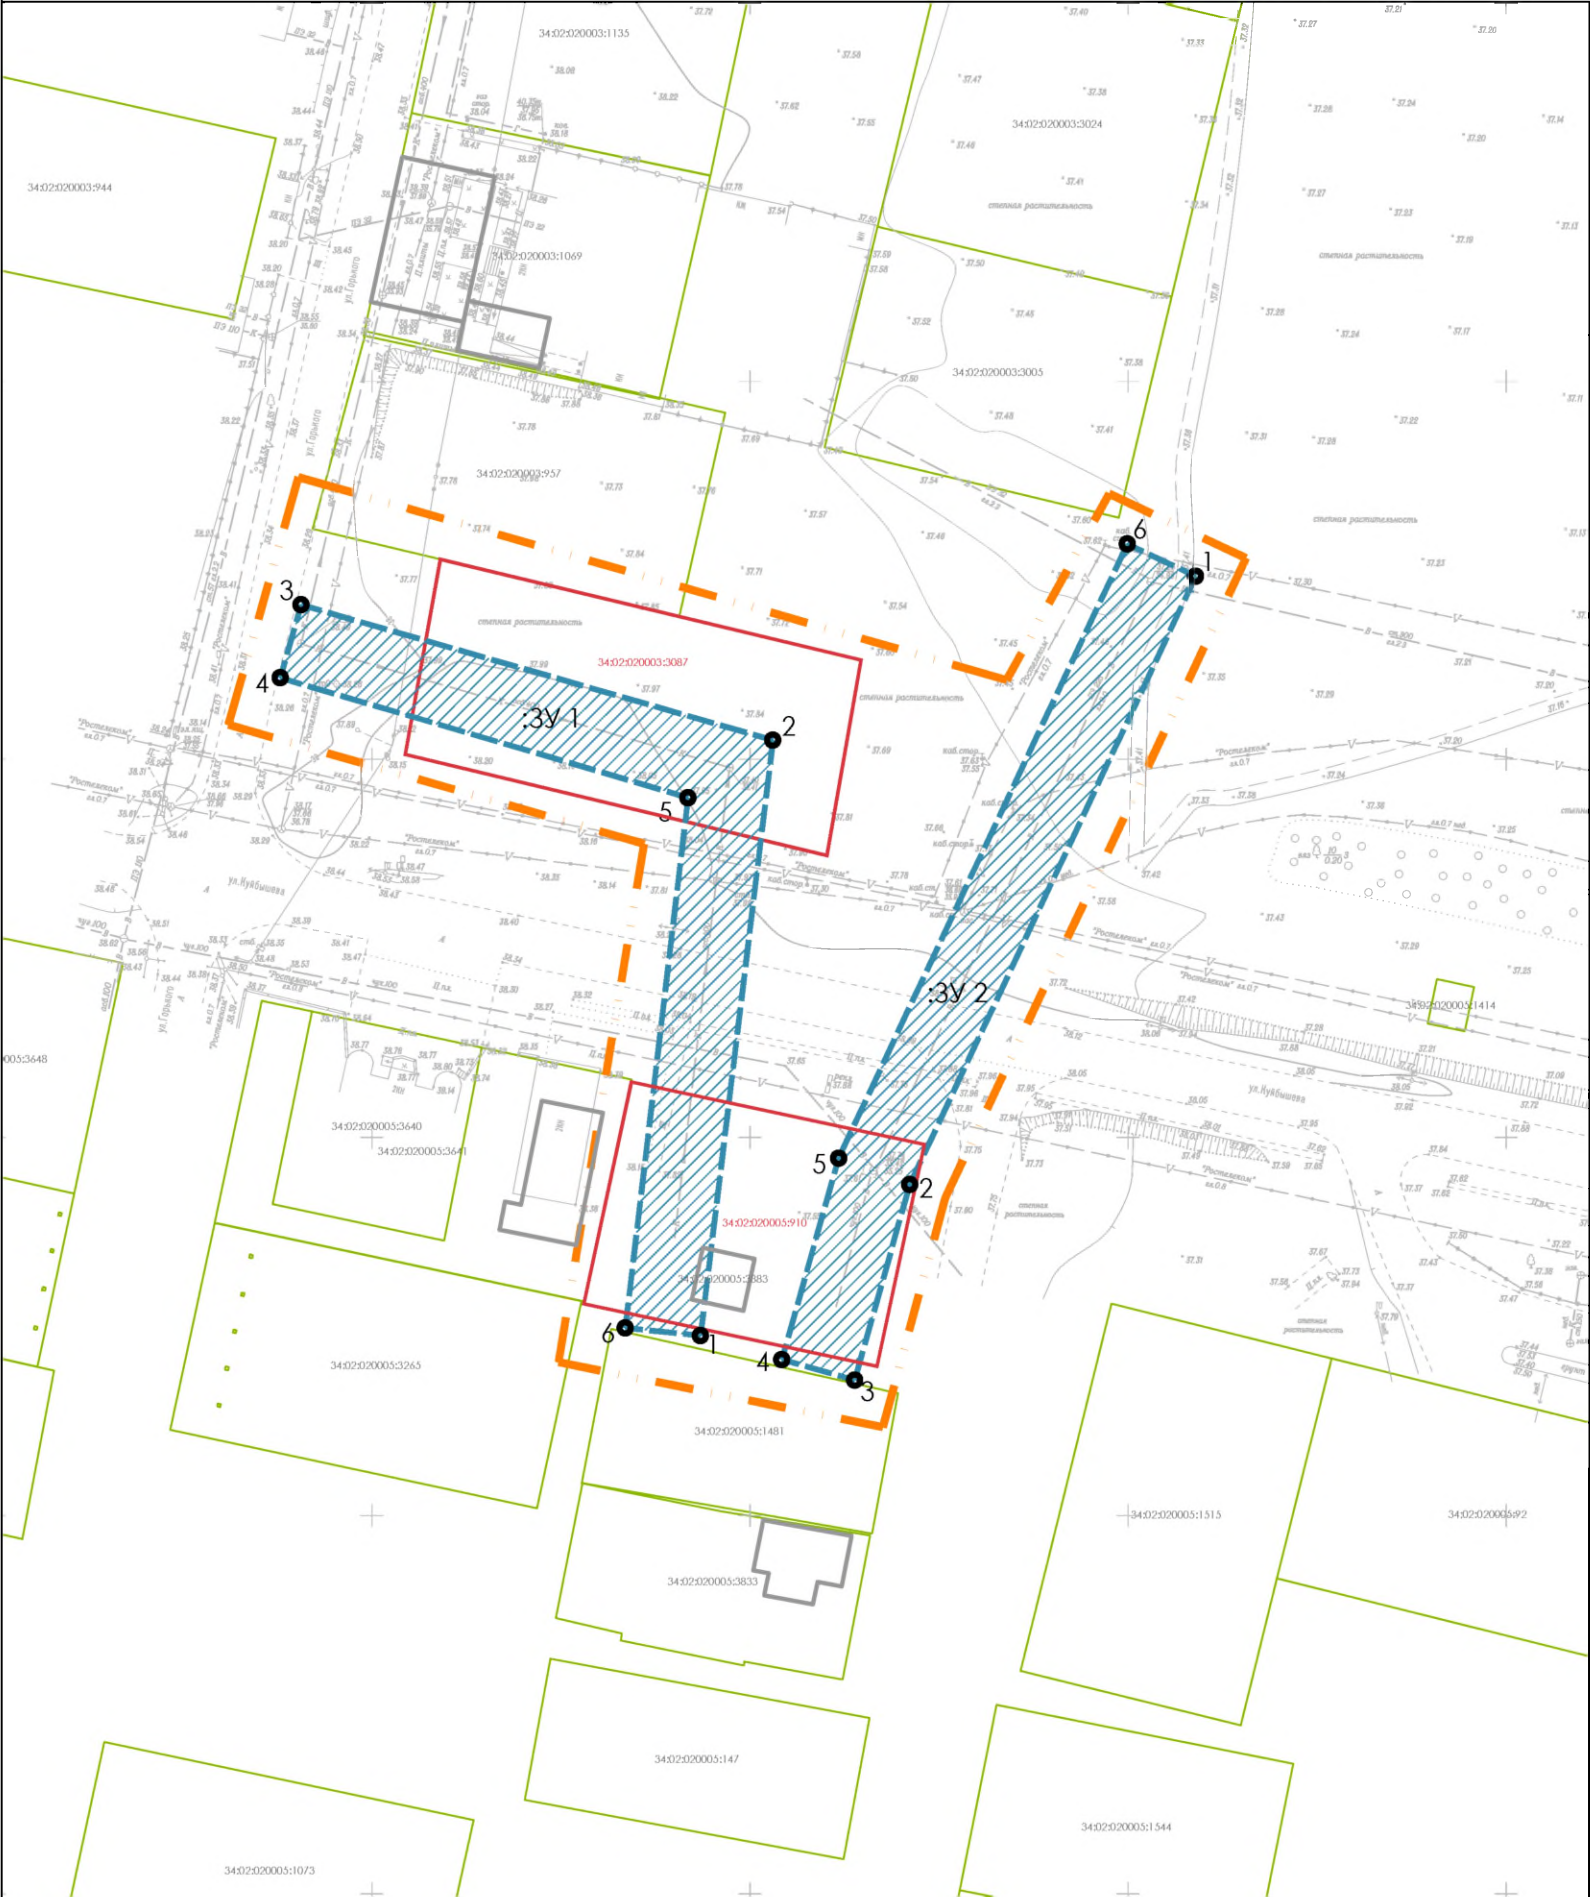

## Условные обозначения:

- границы территории, в отношении которой осуществляется подготовка проекта межевания
- границы земельных участков, учтенных в ЕГРН
- 34:02:020003:3087 - кадастровые номера земельных участков, учтенных в ЕГРН
- границы образуемых земельных участков
- территории образуемых земельных участков
- :3У1 - условные номера образуемых земельных участков
- О - характерные точки границ образуемых земельных участков
- границы земельных участков, предусмотренных к изъятию
- границы существующих объектов капитального строительства

## Примечания:

- Проект планировки территории разработан на основе инженерно-геодезических изысканий, выполненных ООО "ГеоИнженеринг" в 2022г.
- Система координат: МСК-34, зона 2
- Система высот: Балтийская
- Существующие и планируемые элементы планировочной структуры отображены существующими, отменяемыми и устанавливаемыми красными линиями.
- Существующие красные линии не показаны в связи с отсутствием;
- Красные линии, утверждаемые, изменяемые проектом межевания территории не показаны в связи с отсутствием;
- Линии отступа от красных линий в целях определения мест допустимого размещения зданий, строений, сооружений не показаны в связи с отсутствием;
- Границы земельных участков, образование которых предусмотрено схемой расположения земельного участка или земельных участков на кадастровом плане территории, срок действия которой не истек не отображены, в связи с их отсутствием.
- Каталог координат, формируемых земельных участков, приведен в пояснительной записке 57-12/2024-ПМТ.ОЧ-ПЗ и выполнен в местной системе координат.

|          |         |                |       |                                                                                       |      |   |                                                                                       |      |        |
|----------|---------|----------------|-------|---------------------------------------------------------------------------------------|------|---|---------------------------------------------------------------------------------------|------|--------|
|          |         |                |       |                                                                                       |      | 57-12/2024-ПМТ.ОЧ-1   |                                                                                       |      |        |
|          |         |                |       |                                                                                       |      | «Реконструкция водопровода» для размещения объекта местного значения, в границах населенного пункта р.п. Быково (в кадастровых кварталах: 34:02:020003;34:02:020005) |                                                                                       |      |        |
| Изм.     | Кол.уч. | Лист           | № док | Подп.                                                                                 | Дата | Основная часть   | Стадия                                                                                | Лист | Листов |
| Разраб.  |         | Тетерина Е.А.  |       |  |      |   | П                                                                                     | 1    | 1      |
|          |         |                |       |                                                                                       |      |   |                                                                                       |      |        |
|          |         |                |       |                                                                                       |      |   |                                                                                       |      |        |
|          |         |                |       |                                                                                       |      | Чертеж межевания территории<br>М 1:1000   |  |      |        |
| Н.контр. |         | Кузнецова О.В. |       |  |      |   |                                                                                       |      |        |



## **ПРОЕКТ ПЛАНИРОВКИ И МЕЖЕВАНИЯ ТЕРРИТОРИИ**

«Реконструкция водопровода»  
для размещения объекта местного  
значения, в границах населенного  
пункта р.п. Быково (в кадастровых  
кварталах: 34:02:020003;34:02:020005).

### **Раздел 2. Проект межевания территории. Текстовая часть.**

**57-12/2024-ПМТ.ОЧ-ПЗ**



## ПРОЕКТ ПЛАНИРОВКИ И МЕЖЕВАНИЯ ТЕРРИТОРИИ

«Реконструкция водопровода»  
для размещения объекта местного  
значения, в границах населенного  
пункта р.п. Быково (в кадастровых  
кварталах: 34:02:020003;34:02:020005).


### Раздел 2. Проект межевания территории. Текстовая часть.

57-12/2024-ПМТ.ОЧ-ПЗ

Руководитель проекта

Тетерина Е.А.

Директор  
ООО «Пии ВолгаГражданПроект»

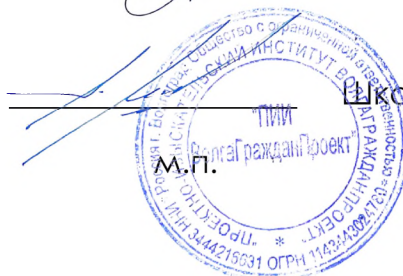

Шкопинский А.И.

Состав проекта межевания территории

| Обозначение              | Наименование                                                                                           | №№                   |          |                               |
|--------------------------|---|----------------------|----------|-------------------------------|
|                          |   | части<br>проек<br>та | том<br>а | Графическ<br>ого<br>материала |
| 57-12/2024-<br>ПМТ.ОЧ    | <b>Часть 1. Основная часть<br/>проекта межевания территории</b>                                        | 1                    | 1        |                               |
| 57-12/2024-<br>ПМТ.ОЧ-ПЗ | Текстовая часть<br>проекта межевания территории                                                        |                      |          |                               |
| 57-12/2024-<br>ПМТ.ОЧ-1  | Чертеж межевания территории (1<br>этап),<br>М 1:1000                                                   |                      |          | 1                             |
| 57-12/2024-<br>ПМТ.МО    | <b>Часть 2. Материалы по обоснованию<br/>проекта межевания территории</b>                              | 2                    | 2        |                               |
| 57-12/2024-<br>ПМТ.МО-ПЗ | Текстовая часть материалов по<br>обоснованию<br>проекта межевания территории.<br>Пояснительная записка |                      |          |                               |
| 57-12/2024-<br>ПМТ.МО-1  | Материалы по обоснованию проекта<br>межевания территории.<br>Графическая часть. М 1:1000               |                      |          | 1                             |

|           |               |      |       |         |       |                      |   |        |
|-----------|---------------|------|-------|---------|-------|----------------------|---|--------|
|           |               |      |       |         |       | 57-12/2024-ПМТ.ОЧ-ПЗ |   |        |
| Изм       | К.уч.         | Лист | № док | Подпись | Дата  |                      |   |        |
|           |               |      |       |         |       | Состав проекта       | Лит.   | Лист   |
| Разраб.   | Тетерина Е.А. |      |       |         | 12.24 |                      |   | Листов |
|           |               |      |       |         |       |                      |   |        |
| Н. контр. | Кузнецова     |      |       |         | 12.24 |                      |   |        |
|           |               |      |       |         |       |                      |  ВОЛГА<br>ГРАЖДАН<br>ПРОЕКТ |        |

## Содержание

| №<br>пп | Разделы текстовой части проекта межевания территории   | Стр. |
|---------|---|------|
|         | Введение   | 5    |
| 1       | Сведения об образуемых и изменяемых земельных участках   | 6    |
| 2       | Сведения о необходимости резервирования или изъятия земель для государственных или муниципальных нужд   | 7    |
| 3       | Сведения о границах территории, применительно к которой осуществляется подготовка проекта межевания.   | 7    |
| 4       | Вид разрешенного использования образуемых земельных участков, предназначенных для размещения линейных объектов и объектов капитального строительства, проектируемых в составе линейного объекта, а также существующих земельных участков, занятых линейными объектами и объектами капитального строительства, входящими в состав линейных объектов, в соответствии в проектом планировки территории. | 8    |
| 5       | Приложение 1. Каталог координат образуемых и изменяемых земельных участков   | 9    |

## Введение

ООО «ПИИ «ВолгаГражданПроект», в соответствии со статьями 41 – 46 Градостроительного кодекса Российской Федерации, с учетом Положения о составе и содержании проектов планировки территории, предусматривающих размещение одного или нескольких линейных объектов, утвержденного Постановлением Правительства Российской Федерации от 12.05.2017г. № 564, разработало проект межевания территории «Реконструкция водопровода» для размещения объекта местного значения, в границах населенного пункта р.п. Быково (в кадастровых кварталах: 34:02:020003;34:02:020005).

Основанием для разработки документации послужило Постановление Администрации Быковского городского поселения Быковского муниципального района Волгоградской области о подготовке документации по проекту межевания территории по объекту «Реконструкция водопровода» от 02 декабря 2024 года № 366

Целью настоящего проекта является установление границ земельных участков, предназначенных для размещения линейного объекта местного значения на территории Быковского городского поселения Быковского муниципального района Волгоградской области.

Границы образуемых земельных участков проходят по неразграниченным землям муниципальной собственности и по земельным участкам находящимся в частной собственности.

При разработке проекта межевания за основу приняты проектные границы постоянного отвода под строительство объекта, определенные согласно показателям минимальных расстояний от инженерных коммуникация, согласно СП 42.13330.2016, и с учетом нормативных зон санитарной охраны водоводов.

Работы по подготовке материалов проекта межевания территории выполнены в соответствии с требованиями действующих нормативов градостроительного проектирования Быковского городского поселения, региональных нормативов градостроительного проектирования, в соответствии с ч. 1-12 ст. 43 Градостроительного кодекса Российской Федерации.

|     |      |          |       |      |                      |      |
|-----|------|----------|-------|------|----------------------|------|
|     |      |          |       |      | 57-12/2024-ПМТ.ОЧ-ПЗ | Лист |
|     |      |          |       |      |                      | 5    |
| Изм | Лист | № докум. | Подп. | Дата |                      |      |

1. Перечень образуемых земельных участков

Сведения об образуемых земельных участках, их частях, в том числе сведения о возможных способах их образования, приводятся в Таблице 1:

Таблица 1. Сведения об образуемых земельных участках

| Условные номера образуемых земельных участков | Кадастровый номер квартала   | Площадь образуемых земельных участков, кв.м. | Вид разрешенного использования земельного участка | Местоположение земельного участка                                     | Способ образования земельного участка   | Сведения об отнесении образуемого земельного участка к определенной к конкретной категории земель | Сведения об отнесении (не отнесении) образуемых ЗУ к территории общего пользования |
|-----------------------------------------------|------------------------------|----------------------------------------------|---------------------------------------------------|-----------------------------------------------------------------------|---|---------------------------------------------------------------------------------------------------|------------------------------------------------------------------------------------|
| 1                                             | 3                            | 4                                            | 5                                                 | 6                                                                     | 7   | 8                                                                                                 | 12                                                                                 |
| :ЗУ 1                                         | 34:02:020003<br>34:02:020005 | 1 379                                        | Для размещения канализации                        | Быковское городское поселение Быковского района Волгоградской области | В соответствии с Земельным кодексом Российской Федерации от 25.10.2001 № 136-ФЗ путем перераспределения ЗУ 34:02:020005:910 и 34:02:020003:3087 с землями государственной неразграниченной собственности | Земли населенных пунктов                                                                          | не относится                                                                       |
| :ЗУ 2                                         | 34:02:020003<br>34:02:020005 | 1 166                                        | Для размещения водопровода                        | Быковское городское поселение Быковского района Волгоградской области | В соответствии с Земельным кодексом Российской Федерации от 25.10.2001 № 136-ФЗ путем перераспределения ЗУ 34:02:020005:910 с землями государственной неразграниченной собственности                     | Земли населенных пунктов                                                                          | не относится                                                                       |

Границы и размеры земельных участков определены с учетом минимальных расстояний от инженерных коммуникация, согласно СП 42.13330.2016, и с учетом нормативных зон санитарной охраны водоводов, с учётом существующих землепользований, градостроительных нормативов и правил, действующих в период застройки планируемой территории.

В проекте отсутствуют существующие земельные участки, на которых линейный объект может быть размещен на условиях сервитута, публичного сервитута, их адреса или описание местоположения, перечень и адреса, расположенных на

таких земельных участках объектов недвижимого имущества (при наличии сведений о них в Едином государственном реестре недвижимости).

Сведения о целевом назначении лесов, видах (виды) разрешенного использования лесного участка, количественных и качественных характеристик лесного участка, сведения о нахождении лесного участка в границах особо защитных участков лесов (в случае, если подготовка проекта межевания территории осуществляется в целях определения местоположения границ, образуемых и (или) изменяемых лесных участков) не приводятся, так как в территорию межевания лесные участки не входят.

2. Сведения о необходимости резервирования или изъятия земель для государственных или муниципальных нужд

Проектом предусмотрены земельные участки, в отношении которых предполагаются их резервирование и (или) изъятие для государственных или муниципальных нужд, их адреса или описание местоположения, перечень и адреса, расположенных на таких земельных участках объектов недвижимого имущества (при наличии сведений о них в Едином государственном реестре недвижимости) приведены в Таблице 2.

Таблица 2. Сведения о необходимости резервирования или изъятия земель для государственных или муниципальных нужд

| Кадастровый номер земельного участка | Площадь земельного участка, кв.м | Местоположение земельного участка                                    | Вид разрешенного использования исходного ЗУ | Вид права на ЗУ                                   | Площадь земельного участка в границах постоянного отвода, кв.м. | Изымаемая площадь, кв.м. |
|--------------------------------------|----------------------------------|----------------------------------------------------------------------|---------------------------------------------|---------------------------------------------------|-----------------------------------------------------------------|--------------------------|
| 3                                    | 4                                | 6                                                                    | 5                                           | 7                                                 | 9                                                               | 12                       |
| 34:02:020003:3087                    | 1 500                            | Волгоградская область, Быковский р-н, р.п. Быково, кв-л 102, д. 15   | для индивидуального жилищного строительства | Сведения о зарегистрированных правах, отсутствуют | 526                                                             | полностью 1 500          |
| 34:02:020005:910                     | 1 189                            | обл. Волгоградская, р-н Быковский, рп. Быково, ул. Куйбышева, дом 32 | для индивидуального жилищного строительства | На праве аренды 34:02:020005:910-34/120/2024-1    | 604                                                             | полностью 1 189          |

На предполагаемых к изъятию участках располагаются следующие объекты капитального строительства, сведения о которых есть в ЕГРН:

1) Жилой дом - Собственность 34:02:020005:3883-34/120/2024-1 от 03.12.2024.

Земельные участки 34:02:020003:3087 и 34:02:020005:910 изымаются в постоянное бессрочное пользование.

3. Сведения о границах территории, применительно к которой осуществляется подготовка проекта межевания.

Площадь территории межевания в согласованных границах составляет 7800 кв.м.

Перечень координат характерных точек в системе координат, используемой для ведения Единого государственного реестра недвижимости на территории Быковского городского поселения Быковского муниципального района Волгоградской области (МСК-34, зона 2) представлен в Таблице 3.

Таблица 3 Перечень координат характерных поворотных точек границ территории, в отношении которой осуществляется подготовка проекта межевания.

| №     | Система координат |            |
|-------|-------------------|------------|
| точки | МСК-34, зона 2    |            |
|       | Х, м              | У, м       |
| 1     | 600111,73         | 2253067,56 |
| 2     | 600120,32         | 2253024,67 |
| 3     | 600188,86         | 2253035,97 |
| 4     | 600204,61         | 2252981,00 |

|   |           |            |
|---|-----------|------------|
| 5 | 600237,36 | 2252990,27 |
| 6 | 600210,53 | 2253083,94 |
| 7 | 600235,17 | 2253097,50 |
| 8 | 600226,66 | 2253115,60 |
| 9 | 600142,04 | 2253075,81 |
| 1 | 600111,73 | 2253067,56 |

**4. Вид разрешенного использования образуемых земельных участков, предназначенных для размещения линейных объектов и объектов капитального строительства, проектируемых в составе линейного объекта, а также существующих земельных участков, занятых линейными объектами и объектами капитального строительства, входящими в состав линейных объектов, в соответствии в проектом планировки территории.**

Размещение линейных объектов и объектов капитального строительства, проектируемых в составе линейного объекта не предусмотрено.

## Приложение 1.

### Каталог координат образуемых земельных участков

Каталог координат характерных поворотных точек границ образуемого земельного участка в системе координат, используемой для ведения единого государственного реестра недвижимости на территории Быковского городского поселения Быковского муниципального района Волгоградской области (МСК-34, зона 2) представлен в Таблице 4.

Таблица 4 Каталог координат характерных поворотных точек границ образуемого земельного участка.

| №            | Система координат |            |
|--------------|-------------------|------------|
| точки        | МСК-34, зона 2    |            |
|              | Х, м              | У, м       |
| <b>:ЗУ-1</b> |                   |            |
| 1            | 600123,84         | 2253043,46 |
| 2            | 600202,57         | 2253053,03 |
| 3            | 600220,46         | 2252990,63 |
| 4            | 600210,81         | 2252987,86 |
| 5            | 600194,96         | 2253041,80 |
| 6            | 600124,86         | 2253033,51 |
| 1            | 600123,84         | 2253043,46 |
| <b>:ЗУ-2</b> |                   |            |
| 1            | 600224,26         | 2253108,94 |
| 2            | 600143,79         | 2253071,11 |
| 3            | 600117,96         | 2253063,84 |
| 4            | 600120,67         | 2253054,22 |
| 5            | 600147,30         | 2253061,71 |
| 6            | 600228,52         | 2253099,89 |
| 1            | 600224,26         | 2253108,94 |



## **ПРОЕКТ ПЛАНИРОВКИ И МЕЖЕВАНИЯ ТЕРРИТОРИИ**

«Реконструкция водопровода»  
для размещения объекта местного  
значения, в границах населенного  
пункта р.п. Быково (в кадастровых  
кварталах: 34:02:020003;34:02:020005).

### **Раздел 3. Материалы по обоснованию проекта межевания территории. Графическая часть.**

**57-12/2024-ПМТ.МО**



## **ПРОЕКТ ПЛАНИРОВКИ И МЕЖЕВАНИЯ ТЕРРИТОРИИ**

«Реконструкция водопровода»  
для размещения объекта местного  
значения, в границах населенного  
пункта р.п. Быково (в кадастровых  
кварталах: 34:02:020003;34:02:020005).

### **Раздел 3. Материалы по обоснованию проекта межевания территории. Графическая часть.**

**57-12/2024-ПМТ.МО**

Руководитель проекта

\_\_\_\_\_

Тетерина Е.А.

Директор  
ООО «Пии ВолгаГражданПроект»

\_\_\_\_\_

Шкопинский А.И.


м.п.



Проект межевания территории

«Реконструкция водопровода» для размещения объекта местного значения, в границах населенного пункта р.п. Быково  
(в кадастровых кварталах: 34:02:020003;34:02:020005)

Материалы по обоснованию, М1:1000.

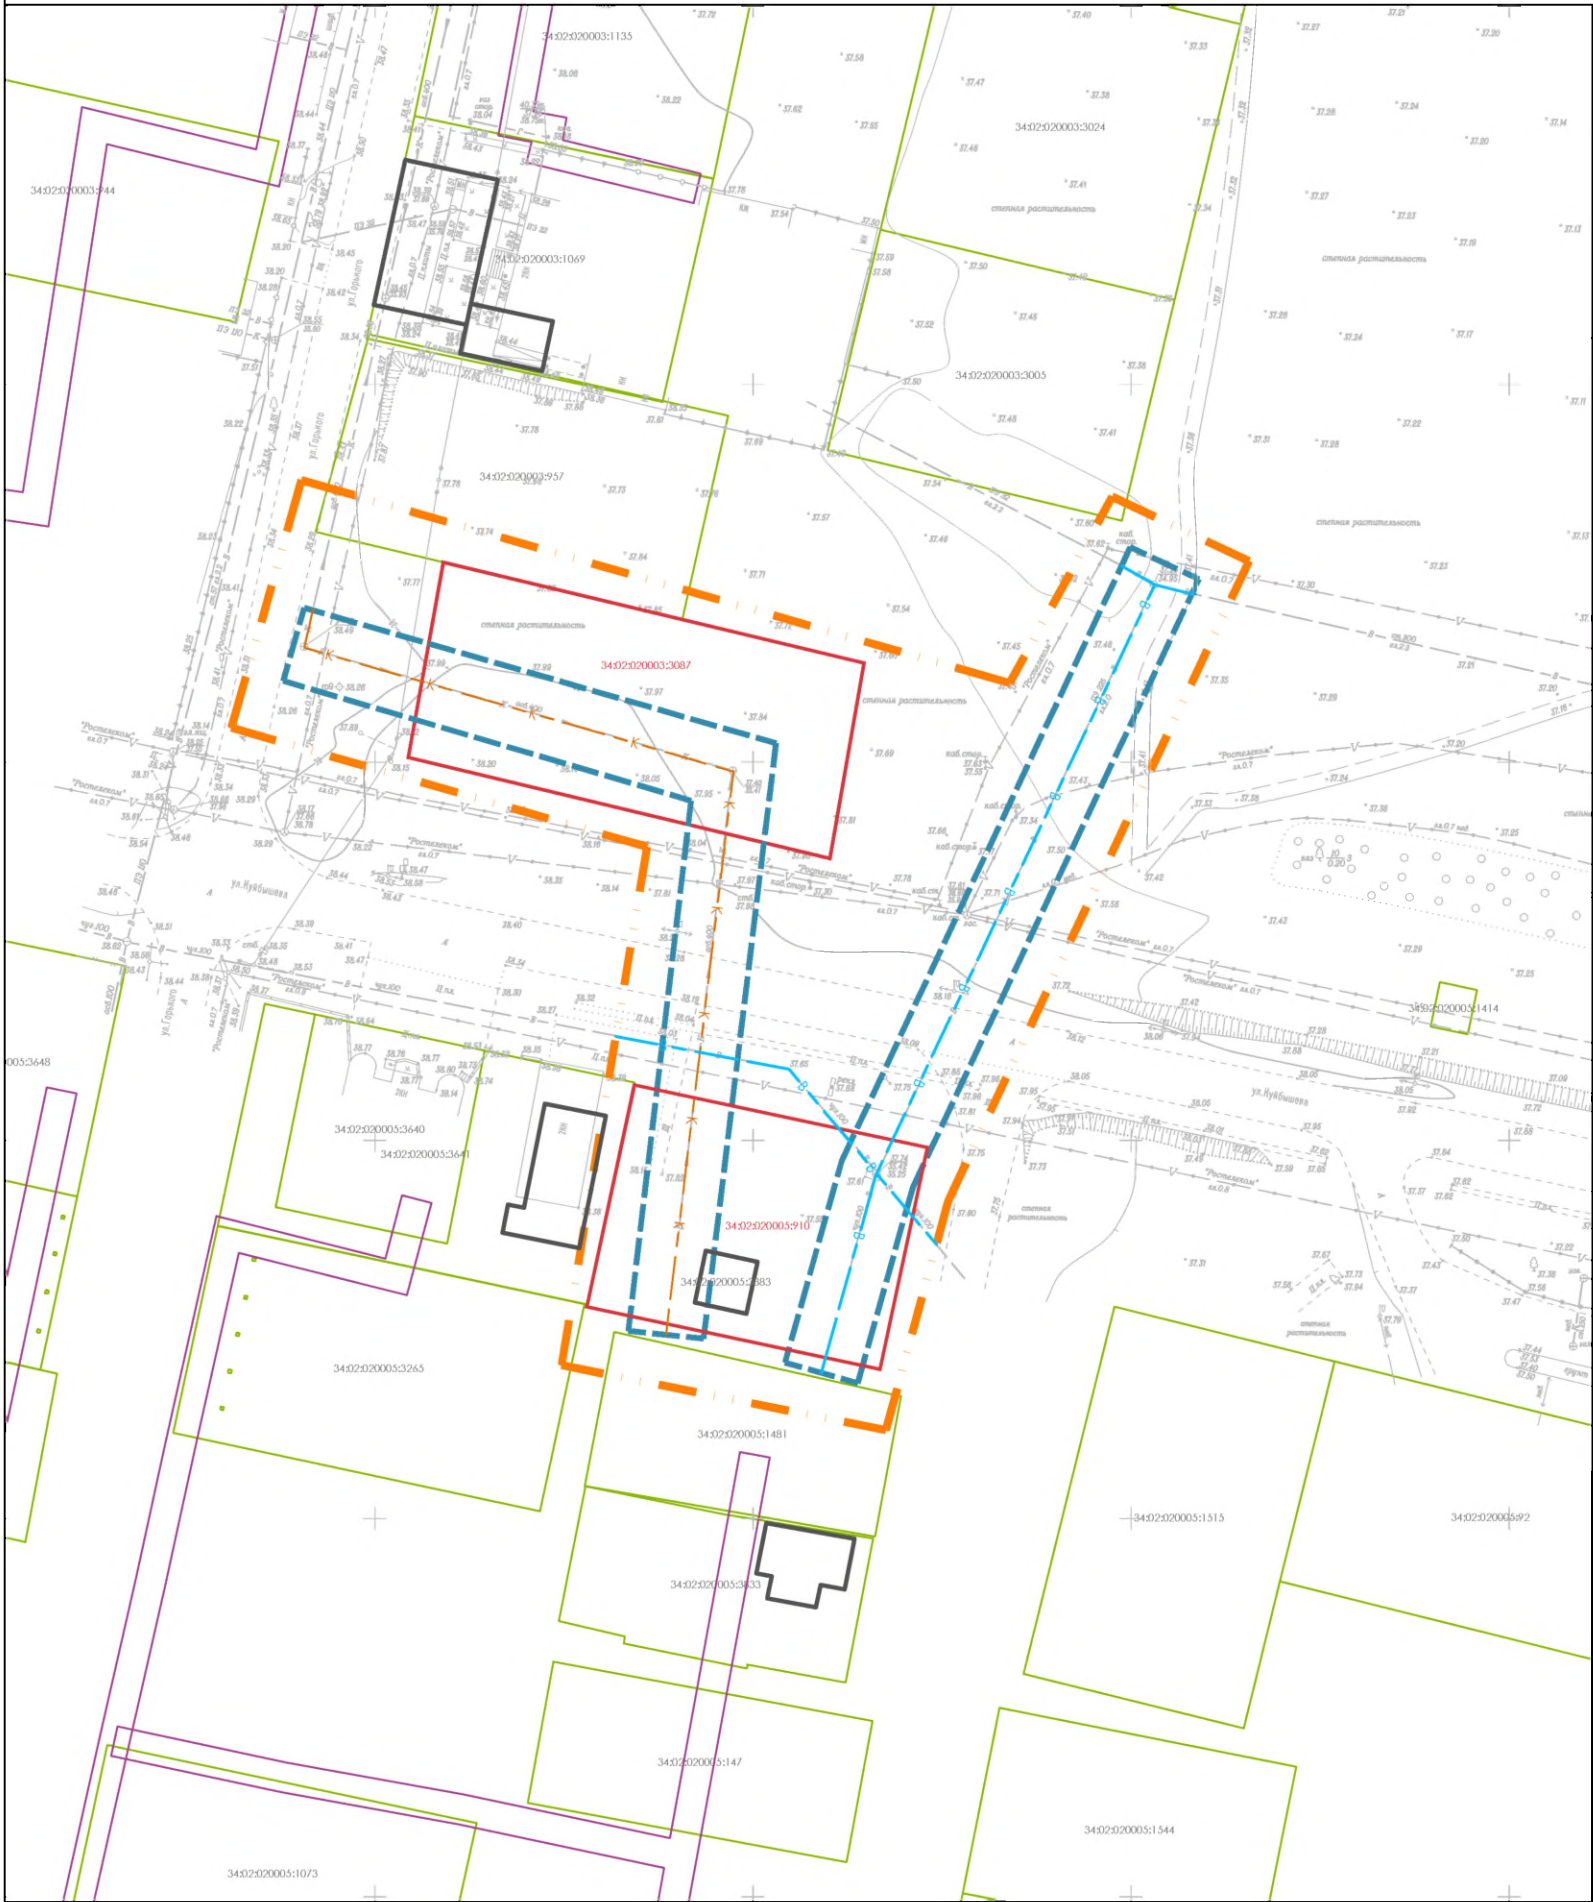

Условные обозначения:

- границы территории, в отношении которой осуществляется подготовка проекта межевания
- границы земельных участков, учтенных в ЕГРН
- 34:05:010160:454 - кадастровые номера земельных участков, учтенных в ЕГРН
- границы образуемых земельных участков
- границы земельных участков, предусмотренных к изъятию
- В - границы существующего водопровода
- К - границы существующей канализации
- границы существующих объектов капитального строительства
- границы охранной зоны инженерных коммуникаций

Примечания:

1. Проект межевания территории разработан на основе инженерно-геодезических изысканий, выполненных ООО "ГеоИнженеринг" в 2022г.
2. Система координат: МСК-34, зона 2
3. Система высот: Балтийская
4. Границы субъектов Российской Федерации, муниципальных образований, населенных пунктов, в которых расположена территория, применительно к которой подготавливается проект межевания, не показаны в связи с их отсутствием вблизи границ территории, в отношении которой осуществляется подготовка проекта планировки.
5. Границы публичных сервитутов не отражены, в связи с их отсутствием
6. Границы публичных сервитутов, подлежащих установлению в соответствии с законодательством Российской Федерации не показаны в связи с их отсутствием.
7. Границы зон с особыми условиями использования территорий (ЗООИТ) на территории проектирования отсутствуют. Границы ЗООИТ на прилегающей территории отражены согласно данным ЕГРН.
8. Границы зон с особыми условиями использования территорий, подлежащих установлению в связи с размещением линейного объекта (придорожные полосы автомобильной дороги) для автомобильных дорог, расположенных в границах населенных пунктов, не подлежат установлению (ст. 26 Федерального закона от 08.11.2007 N 257-ФЗ).
9. Границы ЗООИТ, подлежащих установлению в связи с переустройством линейных объектов инженерной инфраструктуры, не подлежат установлению.
10. Границы особо охраняемых природных территорий, не показаны в связи с их отсутствием.
11. Границы территорий объектов культурного наследия, не показаны в связи с их отсутствием.
12. Границы лесничеств, участков лесничеств, лесных кварталов, лесотаксационных выделов или частей лесотаксационных выделов, не показаны в связи с их отсутствием.

|          |               |      |       |       |      |   |        |      |
|----------|---------------|------|-------|-------|------|---|--------|------|
|          |               |      |       |       |      | 57-12/2024-ПМТ.МО-1   |        |      |
|          |               |      |       |       |      | «Реконструкция водопровода» для размещения объекта местного значения, в границах населенного пункта р.п. Быково<br>(в кадастровых кварталах: 34:02:020003;34:02:020005) |        |      |
| Изм.     | Кол.уч.       | Лист | № док | Подп. | Дата |   |        |      |
| Разраб.  | Тетерина Е.А. |      |       |       |      | Материалы по обоснованию   | Стадия | Лист |
|          |               |      |       |       |      |   | П      | 1    |
|          |               |      |       |       |      | Материалы по обоснованию проекта межевания территории.<br>Графическая часть. М 1:1000                                                                                   |        |      |
| Н.контр. | Кузнецова ОВ. |      |       |       |      |   |        |      |



## **ПРОЕКТ ПЛАНИРОВКИ И МЕЖЕВАНИЯ ТЕРРИТОРИИ**

«Реконструкция водопровода»  
для размещения объекта местного  
значения, в границах населенного  
пункта р.п. Быково (в кадастровых  
кварталах: 34:02:020003;34:02:020005).

### **Раздел 4. Материалы по обоснованию проекта межевания территории. Текстовая часть.**

**57-12/2024-ПМТ.МО-ПЗ**



## **ПРОЕКТ ПЛАНИРОВКИ И МЕЖЕВАНИЯ ТЕРРИТОРИИ**

«Реконструкция водопровода»  
для размещения объекта местного  
значения, в границах населенного  
пункта р.п. Быково (в кадастровых  
кварталах: 34:02:020003;34:02:020005).

### **Раздел 4. Материалы по обоснованию проекта межевания территории. Текстовая часть.**

**57-12/2024-ПМТ.МО-ПЗ**

Руководитель проекта

Тетерина Е.А.

Директор  
ООО «ПИИ ВолгаГражданПроект»



Шкопинский А.И.

Состав проекта межевания территории

| Обозначение              | Наименование                                                                                           | №№                   |          |                               |
|--------------------------|---|----------------------|----------|-------------------------------|
|                          |   | части<br>проек<br>та | том<br>а | Графическ<br>ого<br>материала |
| 57-12/2024-<br>ПМТ.ОЧ    | <b>Часть 1. Основная часть<br/>проекта межевания территории</b>                                        | 1                    | 1        |                               |
| 57-12/2024-<br>ПМТ.ОЧ-ПЗ | Текстовая часть<br>проекта межевания территории                                                        |                      |          |                               |
| 57-12/2024-<br>ПМТ.ОЧ-1  | Чертеж межевания территории (1<br>этап),<br>М 1:1000                                                   |                      |          | 1                             |
| 57-12/2024-<br>ПМТ.МО    | <b>Часть 2. Материалы по обоснованию<br/>проекта межевания территории</b>                              | 2                    | 2        |                               |
| 57-12/2024-<br>ПМТ.МО-ПЗ | Текстовая часть материалов по<br>обоснованию<br>проекта межевания территории.<br>Пояснительная записка |                      |          |                               |
| 57-12/2024-<br>ПМТ.МО-1  | Материалы по обоснованию проекта<br>межевания территории.<br>Графическая часть. М 1:1000               |                      |          | 1                             |

|           |               |      |       |         |       |                      |                                                                                       |        |
|-----------|---------------|------|-------|---------|-------|----------------------|---------------------------------------------------------------------------------------|--------|
|           |               |      |       |         |       | 57-12/2024-ПМТ.ОЧ-ПЗ |                                                                                       |        |
| Изм       | К.уч.         | Лист | № док | Подпись | Дата  |                      |                                                                                       |        |
|           |               |      |       |         |       | Состав проекта       | Лит.                                                                                  | Лист   |
| Разраб.   | Тетерина Е.А. |      |       |         | 12.24 |                      |                                                                                       | Листов |
|           |               |      |       |         |       |                      |                                                                                       |        |
| Н. контр. | Кузнецова     |      |       |         | 12.24 |                      |                                                                                       |        |
|           |               |      |       |         |       |                      |  |        |

## Содержание

| №<br>пп | Разделы текстовой части проекта межевания территории   | Стр. |
|---------|---|------|
|         | Введение   | 5    |
| 1       | Обоснование определения местоположения границ образуемого земельного участка с учетом соблюдения требований к образуемым земельным участкам, в том числе требований к предельным (минимальным и (или) максимальным) размерам земельных участков | 6    |
| 2       | Обоснование способа образования земельного участка   | 6    |
| 3       | Обоснование определения размеров образуемого земельного участка   | 6    |
| 4       | Обоснование определения границ публичного сервитута, подлежащего установлению в соответствии с законодательством Российской Федерации   | 6    |

## Введение

ООО «ПИИ «ВолгаГражданПроект», в соответствии со статьями 41 – 46 Градостроительного кодекса Российской Федерации, с учетом Положения о составе и содержании проектов планировки территории, предусматривающих размещение одного или нескольких линейных объектов, утвержденного Постановлением Правительства Российской Федерации от 12.05.2017г. № 564, разработало проект межевания территории для объекта «Реконструкция водопровода» для размещения объекта местного значения, в границах населенного пункта р.п. Быково (в кадастровых кварталах: 34:02:020003;34:02:020005).

Основанием для разработки документации послужило Постановление Администрации Быковского городского поселения Быковского муниципального района Волгоградской области о подготовке документации по проекту межевания территории по объекту «Реконструкция водопровода» от 02 декабря 2024 года № 366

Целью настоящего проекта является установление границ земельных участков, предназначенных для размещения линейного объекта местного значения на территории Быковского городского поселения Быковского муниципального района Волгоградской области.

Границы образуемых земельных участков проходят по неразграниченным землям муниципальной собственности и по земельным участкам находящимся в частной собственности.

При разработке проекта межевания за основу приняты проектные границы постоянного отвода под строительство объекта, определенные согласно показателям минимальных расстояний от инженерных коммуникация, согласно СП 42.13330.2016, и с учетом нормативных зон санитарной охраны водоводов.

Работы по подготовке материалов проекта межевания территории выполнены в соответствии с требованиями действующих нормативов градостроительного проектирования Быковского городского поселения, региональных нормативов градостроительного проектирования, в соответствии с ч. 1-12 ст. 43 Градостроительного кодекса Российской Федерации.

|     |      |          |       |      |                      |      |
|-----|------|----------|-------|------|----------------------|------|
|     |      |          |       |      | 57-12/2024-ПМТ.ОЧ-ПЗ | Лист |
|     |      |          |       |      |                      | 5    |
| Изм | Лист | № докум. | Подп. | Дата |                      |      |

# **1. Обоснование определения местоположения границ образуемого земельного участка с учетом соблюдения требований к образуемым земельным участкам, в том числе требований к предельным (минимальным и (или) максимальным) размерам земельных участков**

Границы образуемого земельного участка определены по полосе отвода для размещения проектируемого линейного объекта.

При разработке проекта межевания за основу приняты проектные границы постоянного отвода под строительство объекта, определенные согласно показателям минимальных расстояний от инженерных коммуникаций, согласно СП 42.13330.2016, и с учетом нормативных зон санитарной охраны водоводов.

Образуемый земельный участок не располагается в границах особо охраняемых природных территорий, участков земель лесного фонда, границах территорий объектов культурного наследия.

Земельный участок не располагается в границах территорий общего пользования и предназначен для размещения линейного объекта (магистральный водопровод и канализационный коллектор).

В соответствии с ч. 4 ст. 36 Градостроительного Кодекса Российской Федерации, действие градостроительного регламента не распространяется на земельные участки, в границах территорий общего пользования, земельные участки, предназначенные для размещения линейных объектов и (или) занятые линейными объектами. Минимальные и максимальные размеры земельных участков не устанавливаются.

Проектируемый участок расположен по землям населенного пункта р.п. Быково Быковского муниципального района Волгоградской области в пределах кадастровых кварталов с номерами 34:02:020003 и 34:02:020005.

## **2. Обоснование способа образования земельного участка**

Образуемые земельные участки с условными номерами ЗУ-1, ЗУ-2 частично располагаются на территории земель, находящихся в муниципальной собственности, имеет пересечения с земельными участками, ранее учтенными в ЕГРН: с кадастровыми номерами 34:02:020003:3087 и 34:02:020005:910. По данным участкам будет инициирован процесс изъятия земель для государственных и муниципальных нужд согласно ст. 49 Земельного кодекса Российской Федерации.

В соответствии с Земельным кодексом Российской Федерации земельный участок образуются из земель, находящихся в государственной или муниципальной собственности.

## **3. Обоснование определения размеров образуемых земельных участков**

Размеры образуемого земельного участка определены по постоянной полосе отвода для размещения проектируемого линейного объекта.

## **4. Обоснование определения границ публичного сервитута, подлежащего установлению**

Проектом межевания не предусматривается определение границ публичного сервитута

|      |      |          |       |      |                      |      |
|------|------|----------|-------|------|----------------------|------|
|      |      |          |       |      | 57-12/2024-ПМТ.ОЧ-ПЗ | Лист |
|      |      |          |       |      |                      | 6    |
| Изм. | Лист | № докум. | Подп. | Дата |                      |      |

## ПРИЛОЖЕНИЯ

Выписка из Единого государственного реестра недвижимости об основных характеристиках и зарегистрированных правах на объект недвижимости

Сведения об основных характеристиках объекта недвижимости

В Единый государственный реестр недвижимости внесены следующие сведения:

Раздел 1 Лист 1

| Земельный участок                                                                     |                           |   |                         |
|---------------------------------------------------------------------------------------|---------------------------|---|-------------------------|
| вид объекта недвижимости                                                              |                           |   |                         |
| Лист № 1 раздела 1                                                                    | Всего листов раздела 1: 1 | Всего разделов: 3   | Всего листов выписки: 4 |
| 06.02.2024г.                                                                          |                           |   |                         |
| Кадастровый номер:                                                                    |                           | 34:02:020005:910   |                         |
| Номер кадастрового квартала:                                                          |                           | 34:02:020005   |                         |
| Дата присвоения кадастрового номера:                                                  |                           | 05.10.2000   |                         |
| Ранее присвоенный государственный учетный номер:                                      |                           | (У34:02:02 00 05:0268)   |                         |
| Местоположение:                                                                       |                           | обл. Волгоградская, р-н Быковский, рп. Быково, ул. Куйбышева, дом 32                                                                           |                         |
| Площадь, м2:                                                                          |                           | 1189 +/- 1   |                         |
| Кадастровая стоимость, руб:                                                           |                           | 180609.1   |                         |
| Кадастровые номера расположенных в пределах земельного участка объектов недвижимости: |                           | данные отсутствуют   |                         |
| Категория земель:                                                                     |                           | Земли населенных пунктов   |                         |
| Виды разрешенного использования:                                                      |                           | для индивидуального жилищного строительства   |                         |
| Статус записи об объекте недвижимости:                                                |                           | Сведения об объекте недвижимости имеют статус "актуальные, ранее учтенные"                                                                     |                         |
| Особые отметки:                                                                       |                           | данные отсутствуют   |                         |
| Получатель выписки:                                                                   |                           | АДМИНИСТРАЦИЯ БЫКОВСКОГО ГОРОДСКОГО ПОСЕЛЕНИЯ (представитель правообладателя),<br>Правообладатель: от имени заявителя Портенко Павла Игоревича |                         |

|                               |   |                   |
|-------------------------------|---|-------------------|
| полное наименование должности | <br>ДОКУМЕНТ ПОДПИСАН<br>ЭЛЕКТРОННОЙ ПОДПИСЬЮ<br>Сертификат: 00BВ056В7401СВ38D2В3576ACDC8425108<br>Владелец: ФЕДЕРАЛЬНАЯ СЛУЖБА ГОСУДАРСТВЕННОЙ<br>РЕГИСТРАЦИИ, КАДАСТРА И КАРТОГРАФИИ<br>Действителен: с 27.06.2023 по 19.09.2024 | инициалы, фамилия |
|                               |   |                   |

Выписка из Единого государственного реестра недвижимости об основных характеристиках и зарегистрированных правах на объект недвижимости  
Сведения о зарегистрированных правах

|                          |                           |                   |                         |
|--------------------------|---------------------------|-------------------|-------------------------|
| Земельный участок        |                           |                   |                         |
| вид объекта недвижимости |                           |                   |                         |
| Лист № 1 раздела 2       | Всего листов раздела 2: 2 | Всего разделов: 3 | Всего листов выписки: 4 |
| 06.02.2024г.             |                           |                   |                         |
| Кадастровый номер:       |                           | 34:02:020005:910  |                         |

|     |   |   |                                      |
|-----|---|---|--------------------------------------|
| 1   | Правообладатель (правообладатели):   | 1.1   | данные о правообладателе отсутствуют |
|     | Сведения о возможности предоставления третьим лицам персональных данных физического лица:                                                             | 1.1.1   | данные отсутствуют                   |
| 2   | Вид, номер, дата и время государственной регистрации права:                                                                                           | 2.1   | не зарегистрировано                  |
| 4   | Сведения об осуществлении государственной регистрации сделки, права, ограничения права без необходимого в силу закона согласия третьего лица, органа: | 4.1   | данные отсутствуют                   |
| 5   | Ограничение прав и обременение объекта недвижимости:                                                                                                  |   |                                      |
| 5.1 | вид:   | Аренда   |                                      |
|     | дата государственной регистрации:   | 06.02.2024 14:54:52   |                                      |
|     | номер государственной регистрации:   | 34:02:020005:910-34/120/2024-1   |                                      |
|     | срок, на который установлены ограничение прав и обременение объекта недвижимости:                                                                     | Срок действия с 05.02.2024 по 04.02.2034 10 лет   |                                      |
|     | лицо, в пользу которого установлены ограничение прав и обременение объекта недвижимости:                                                              | Портенко Павел Игоревич, 04.11.1991, гор.Волгоград, Российская Федерация, СНИЛС 144-086-865 73<br>Паспорт гражданина Российской Федерации серия 1813 №880249, выдан 05.09.2013, Отделением УФМС России по Волгоградской области в Быковском районе<br>admbikovo@mail.ru, обл Волгоградская, Быковский р-н, рп Быково, ул Ленина, д 5В/2 |                                      |
|     | сведения о возможности предоставления третьим лицам персональных данных физического лица                                                              | Принято заявление о возможности предоставления персональных данных физического лица   |                                      |
|     | основание государственной регистрации:   | Договор аренды земельного участка, № 6, выдан 05.02.2024   |                                      |
|     | сведения об осуществлении государственной регистрации сделки, права, ограничения права без необходимого в силу закона согласия третьего лица, органа: | данные отсутствуют   |                                      |
|     | сведения об управляющем залогом и о договоре управления залогом, если такой договор заключен для управления ипотекой:                                 | данные отсутствуют   |                                      |

|                               |   |                   |
|-------------------------------|---|-------------------|
| полное наименование должности |  <div>ДОКУМЕНТ ПОДПИСАН<br/>ЭЛЕКТРОННОЙ ПОДПИСЬЮ</div> | инициалы, фамилия |
|-------------------------------|---|-------------------|

Сертификат: 00BВ056В7401СВ38D2В3576ACDC8425108  
Владелец: ФЕДЕРАЛЬНАЯ СЛУЖБА ГОСУДАРСТВЕННОЙ  
РЕГИСТРАЦИИ, КАДАСТРА И КАРТОГРАФИИ  
Действителен: с 27.06.2023 по 19.09.2024

|                          |   |   |                    |
|--------------------------|---|---|--------------------|
| Земельный участок        |   |   |                    |
| вид объекта недвижимости |   |   |                    |
| Лист № 2 раздела 2       |   | Всего листов раздела 2: 2                                                                                              |                    |
|                          |   | Всего разделов: 3   |                    |
|                          |   | Всего листов выписки: 4                                                                                                |                    |
| 06.02.2024г.             |   |   |                    |
| Кадастровый номер:       |   | 34:02:020005:910   |                    |
|                          |   | сведения о депозитарии, который осуществляет хранение обездвиженной документарной закладной или электронной закладной: |                    |
|                          |   | ведения о внесении изменений или дополнений в регистрационную запись об ипотеке:                                       |                    |
| 6                        | Заявленные в судебном порядке права требования:   |   | данные отсутствуют |
| 7                        | Сведения о возражении в отношении зарегистрированного права:   |   | данные отсутствуют |
| 8                        | Сведения о возможности предоставления третьим лицам персональных данных физического лица   |   | данные отсутствуют |
| 9                        | Сведения о наличии решения об изъятии объекта недвижимости для государственных и муниципальных нужд:   |   | данные отсутствуют |
| 10                       | Сведения о невозможности государственной регистрации без личного участия правообладателя или его законного представителя:   |   | данные отсутствуют |
| 11                       | Правопритязания и сведения о наличии поступивших, но не рассмотренных заявлений о проведении государственной регистрации права (перехода, прекращения права), ограничения права или обременения объекта недвижимости, сделки в отношении объекта недвижимости: |   | отсутствуют        |
| 12                       | Сведения о невозможности государственной регистрации перехода, прекращения, ограничения права на земельный участок из земель сельскохозяйственного назначения:                                                                                                 |   | данные отсутствуют |

|                               |                                                                                      |                      |                   |
|-------------------------------|--------------------------------------------------------------------------------------|----------------------|-------------------|
|                               |  | ДОКУМЕНТ ПОДПИСАН    |                   |
| полное наименование должности |                                                                                      | ЭЛЕКТРОННОЙ ПОДПИСЬЮ | инициалы, фамилия |

Сертификат: 00BV056B7401CB38D2B3576ACDC8425108  
 Владелец: ФЕДЕРАЛЬНАЯ СЛУЖБА ГОСУДАРСТВЕННОЙ  
 РЕГИСТРАЦИИ, КАДАСТРА И КАРТОГРАФИИ  
 Действителен: с 27.06.2023 по 19.09.2024

Выписка из Единого государственного реестра недвижимости об основных характеристиках и зарегистрированных правах на объект недвижимости

Описание местоположения земельного участка

|                                         |   |                   |                         |
|-----------------------------------------|---|-------------------|-------------------------|
| Земельный участок                       |   |                   |                         |
| вид объекта недвижимости                |   |                   |                         |
| Лист № 1 раздела 3                      | Всего листов раздела 3: 1   | Всего разделов: 3 | Всего листов выписки: 4 |
| 06.02.2024г.                            |   |                   |                         |
| Кадастровый номер:                      |   | 34:02:020005:910  |                         |
| План (чертеж, схема) земельного участка |   |                   |                         |
|                                         |   |                   |                         |
| Масштаб 1:400                           | Условные обозначения:   |                   |                         |
| полное наименование должности           | <div><div>ДОКУМЕНТ ПОДПИСАН<br/>ЭЛЕКТРОННОЙ ПОДПИСЬЮ</div><div>Сертификат: 00BV056B7401CB38D2B3576ACDC8425108<br/>Владелец: ФЕДЕРАЛЬНАЯ СЛУЖБА ГОСУДАРСТВЕННОЙ<br/>РЕГИСТРАЦИИ, КАДАСТРА И КАРТОГРАФИИ<br/>Действителен: с 27.06.2023 по 19.09.2024</div></div> |                   | инициалы, фамилия       |

Выписка из Единого государственного реестра недвижимости об основных характеристиках и зарегистрированных правах на объект недвижимости

Сведения об основных характеристиках объекта недвижимости

На основании запроса от 10.10.2024, поступившего на рассмотрение 10.10.2024, сообщаем, что согласно записям Единого государственного реестра недвижимости:

Раздел 1 Лист 1

|                                                                                       |                           |   |                         |
|---------------------------------------------------------------------------------------|---------------------------|---|-------------------------|
| Земельный участок                                                                     |                           |   |                         |
| вид объекта недвижимости                                                              |                           |   |                         |
| Лист № 1 раздела 1                                                                    | Всего листов раздела 1: 1 | Всего разделов: 2   | Всего листов выписки: 2 |
| 10.10.2024г. № КУВИ-001/2024-251015194                                                |                           |   |                         |
| Кадастровый номер:                                                                    |                           | 34:02:020003:3087   |                         |
|                                                                                       |                           |   |                         |
| Номер кадастрового квартала:                                                          |                           | 34:02:020003   |                         |
| Дата присвоения кадастрового номера:                                                  |                           | 30.07.2024   |                         |
| Ранее присвоенный государственный учетный номер:                                      |                           | данные отсутствуют   |                         |
| Адрес:                                                                                |                           | Волгоградская область, Быковский р-н, р.п. Быково, кв-л 102, д. 15                                                    |                         |
| Площадь, м2:                                                                          |                           | 1500 +/- 14   |                         |
| Кадастровая стоимость, руб:                                                           |                           | 227850   |                         |
| Кадастровые номера расположенных в пределах земельного участка объектов недвижимости: |                           | данные отсутствуют   |                         |
| Категория земель:                                                                     |                           | Земли населенных пунктов                                                                                              |                         |
| Виды разрешенного использования:                                                      |                           | для индивидуального жилищного строительства                                                                           |                         |
| Статус записи об объекте недвижимости:                                                |                           | Сведения об объекте недвижимости имеют статус "актуальные"                                                            |                         |
| Особые отметки:                                                                       |                           | Сведения, необходимые для заполнения раздела: 2 - Сведения о зарегистрированных правах, отсутствуют.                  |                         |
| Получатель выписки:                                                                   |                           | Сергиенко Виталий Викторович, действующий(ая) на основании документа "" АДМИНИСТРАЦИЯ БЫКОВСКОГО ГОРОДСКОГО ПОСЕЛЕНИЯ |                         |

|                               |   |                   |
|-------------------------------|---|-------------------|
| полное наименование должности | <br>ДОКУМЕНТ ПОДПИСАН<br>ЭЛЕКТРОННОЙ ПОДПИСЬЮ<br>Сертификат: 009F0BDC181A023B64597F1E2579BEFB50<br>Владелец: ФЕДЕРАЛЬНАЯ СЛУЖБА ГОСУДАРСТВЕННОЙ<br>РЕГИСТРАЦИИ, КАДАСТРА И КАРТОГРАФИИ<br>Действителен: с 02.08.2024 по 26.10.2025 | инициалы, фамилия |
|                               |   |                   |
|                               |   |                   |

Выписка из Единого государственного реестра недвижимости об основных характеристиках и зарегистрированных правах на объект недвижимости  
Описание местоположения земельного участка

|                                        |                           |                   |                         |
|----------------------------------------|---------------------------|-------------------|-------------------------|
| Земельный участок                      |                           |                   |                         |
| вид объекта недвижимости               |                           |                   |                         |
| Лист № 1 раздела 3                     | Всего листов раздела 3: 1 | Всего разделов: 2 | Всего листов выписки: 2 |
| 10.10.2024г. № КУВИ-001/2024-251015194 |                           |                   |                         |
| Кадастровый номер:                     |                           | 34:02:020003:3087 |                         |

|                                                                                     |                       |  |  |
|-------------------------------------------------------------------------------------|-----------------------|--|--|
| План (чертеж, схема) земельного участка                                             |                       |  |  |
|  |                       |  |  |
| Масштаб 1:400                                                                       | Условные обозначения: |  |  |

|                               |  |   |                   |
|-------------------------------|--|---|-------------------|
| полное наименование должности |  | ДОКУМЕНТ ПОДПИСАН<br>ЭЛЕКТРОННОЙ ПОДПИСЬЮ<br>Сертификат: 009F0BDC181A023B64597F1E2579BEFB50<br>Владелец: ФЕДЕРАЛЬНАЯ СЛУЖБА ГОСУДАРСТВЕННОЙ<br>РЕГИСТРАЦИИ, КАДАСТРА И КАРТОГРАФИИ<br>Действителен: с 02.08.2024 по 26.10.2025 | инициалы, фамилия |
|-------------------------------|--|---|-------------------|