



ПРОЕКТ ПЛАНИРОВКИ И МЕЖЕВАНИЯ ТЕРРИТОРИИ

«Реконструкция водопровода»
для размещения объекта местного
значения, в границах населенного
пункта р.п. Быково (в кадастровых
кварталах: 34:02:020003;34:02:020005).

**Раздел 3. Материалы по обоснованию проекта межевания
территории. Графическая часть.**

57-12/2024-ПМТ.МО



ПРОЕКТ ПЛАНИРОВКИ И МЕЖЕВАНИЯ ТЕРРИТОРИИ

«Реконструкция водопровода»
для размещения объекта местного
значения, в границах населенного
пункта р.п. Быково (в кадастровых
кварталах: 34:02:020003;34:02:020005).


Раздел 3. Материалы по обоснованию проекта межевания территории. Графическая часть.

57-12/2024-ПМТ.МО

Руководитель проекта

Тетерина Е.А.

Директор
ООО «ПТИ ВолгаГражданПроект»

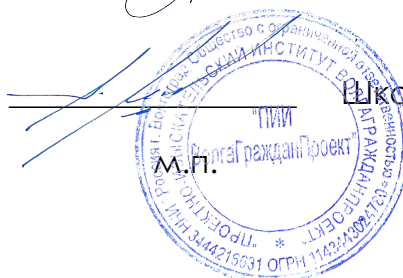

Шкопинский А.И.


2024 г



Проект межевания территории

«Реконструкция водопровода» для размещения объекта местного значения, в границах населенного пункта р.п. Быково (в кадастровых кварталах: 34:02:020003;34:02:020005)

Материалы по обоснованию, М1:1000.

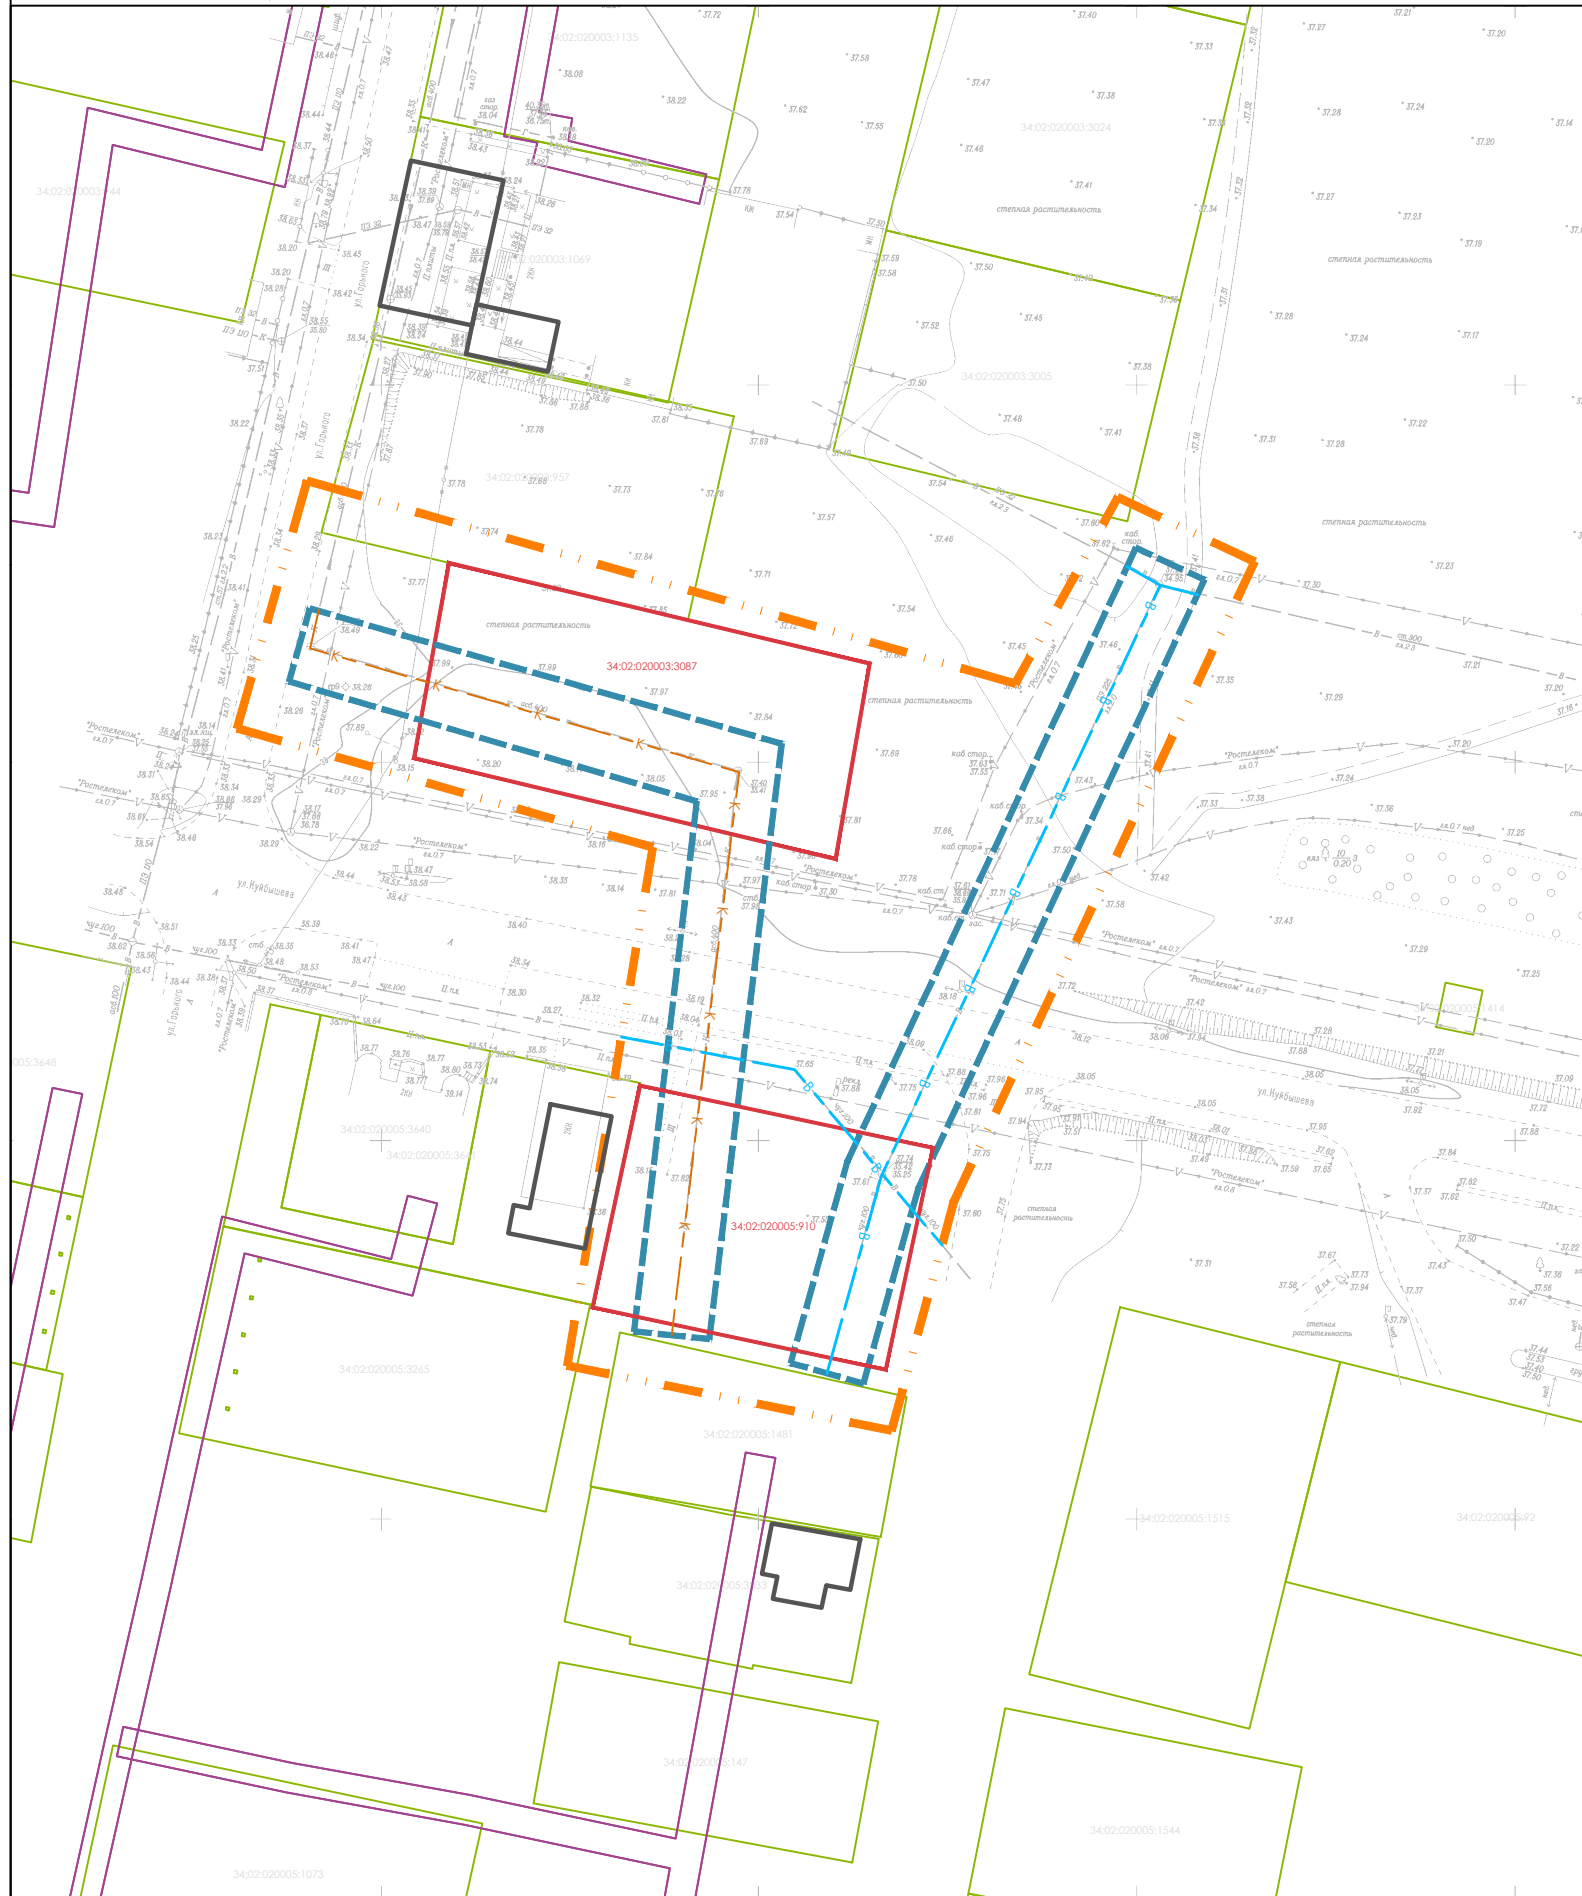

Условные обозначения:

- границы территории, в отношении которой осуществляется подготовка проекта межевания
- границы земельных участков, учтенных в ЕГРН
- кадастровые номера земельных участков, учтенных в ЕГРН
- границы образуемых земельных участков
- границы земельных участков, предусмотренных к изъятию
- границы существующего водопровода
- границы существующей канализации
- границы существующих объектов капитального строительства
- границы охранной зоны инженерных коммуникаций

Примечания:

1. Проект межевания территории разработан на основе инженерно-геодезических изысканий, выполненных ООО "ГеоИнженеринг" в 2022г.
2. Система координат: МСК-34, зона 2
3. Система высот: Балтийская
4. Границы субъектов Российской Федерации, муниципальных образований, населенных пунктов, в которых расположена территория, применительно к которой подготавливается проект межевания, не показаны в связи с их отсутствием вблизи границ территории, в отношении которой осуществляется подготовка проекта планировки.
5. Границы публичных сервитутов не отражены, в связи с их отсутствием
6. Границы публичных сервитутов, подлежащих установлению в соответствии с законодательством Российской Федерации не показаны в связи с их отсутствием.
7. Границы зон с особыми условиями использования территорий (ЗООИТ) на территории проектирования отсутствуют. Границы ЗООИТ на прилегающей территории отражены согласно данным ЕГРН.
8. Границы зон с особыми условиями использования территорий, подлежащих установлению в связи с размещением линейного объекта (придорожные полосы автомобильной дороги) для автомобильных дорог, расположенных в границах населенных пунктов, не подлежат установлению (ст. 26 Федерального закона от 08.11.2007 N 257-ФЗ).
9. Границы ЗООИТ, подлежащих установлению в связи с переустройством линейных объектов инженерной инфраструктуры, не подлежат установлению.
10. Границы особо охраняемых природных территорий, не показаны в связи с их отсутствием.
11. Границы территорий объектов культурного наследия, не показаны в связи с их отсутствием.
12. Границы лесничеств, участковых лесничеств, лесных кварталов, лесотаксационных выделов или частей лесотаксационных выделов, не показаны в связи с их отсутствием.

						57-12/2024-ПМТ.МО-1			
						«Реконструкция водопровода» для размещения объекта местного значения, в границах населенного пункта р.п. Быково (в кадастровых кварталах: 34:02:020003;34:02:020005)			
Изм.	Кол.уч.	Лист	№ док	Подп.	Дата				
Разраб.		Тетерина Е.А.				Материалы по обоснованию	Стадия	Лист	Листов
							П	1	1
Н.контр.		Кузнецова ОВ.				Материалы по обоснованию проекта межевания территории. Графическая часть. М 1:1000			